


用地平面図 (1)

A1 S=1:1000
A3 S=1:2000

有田郡 有田川町 大字 長谷川

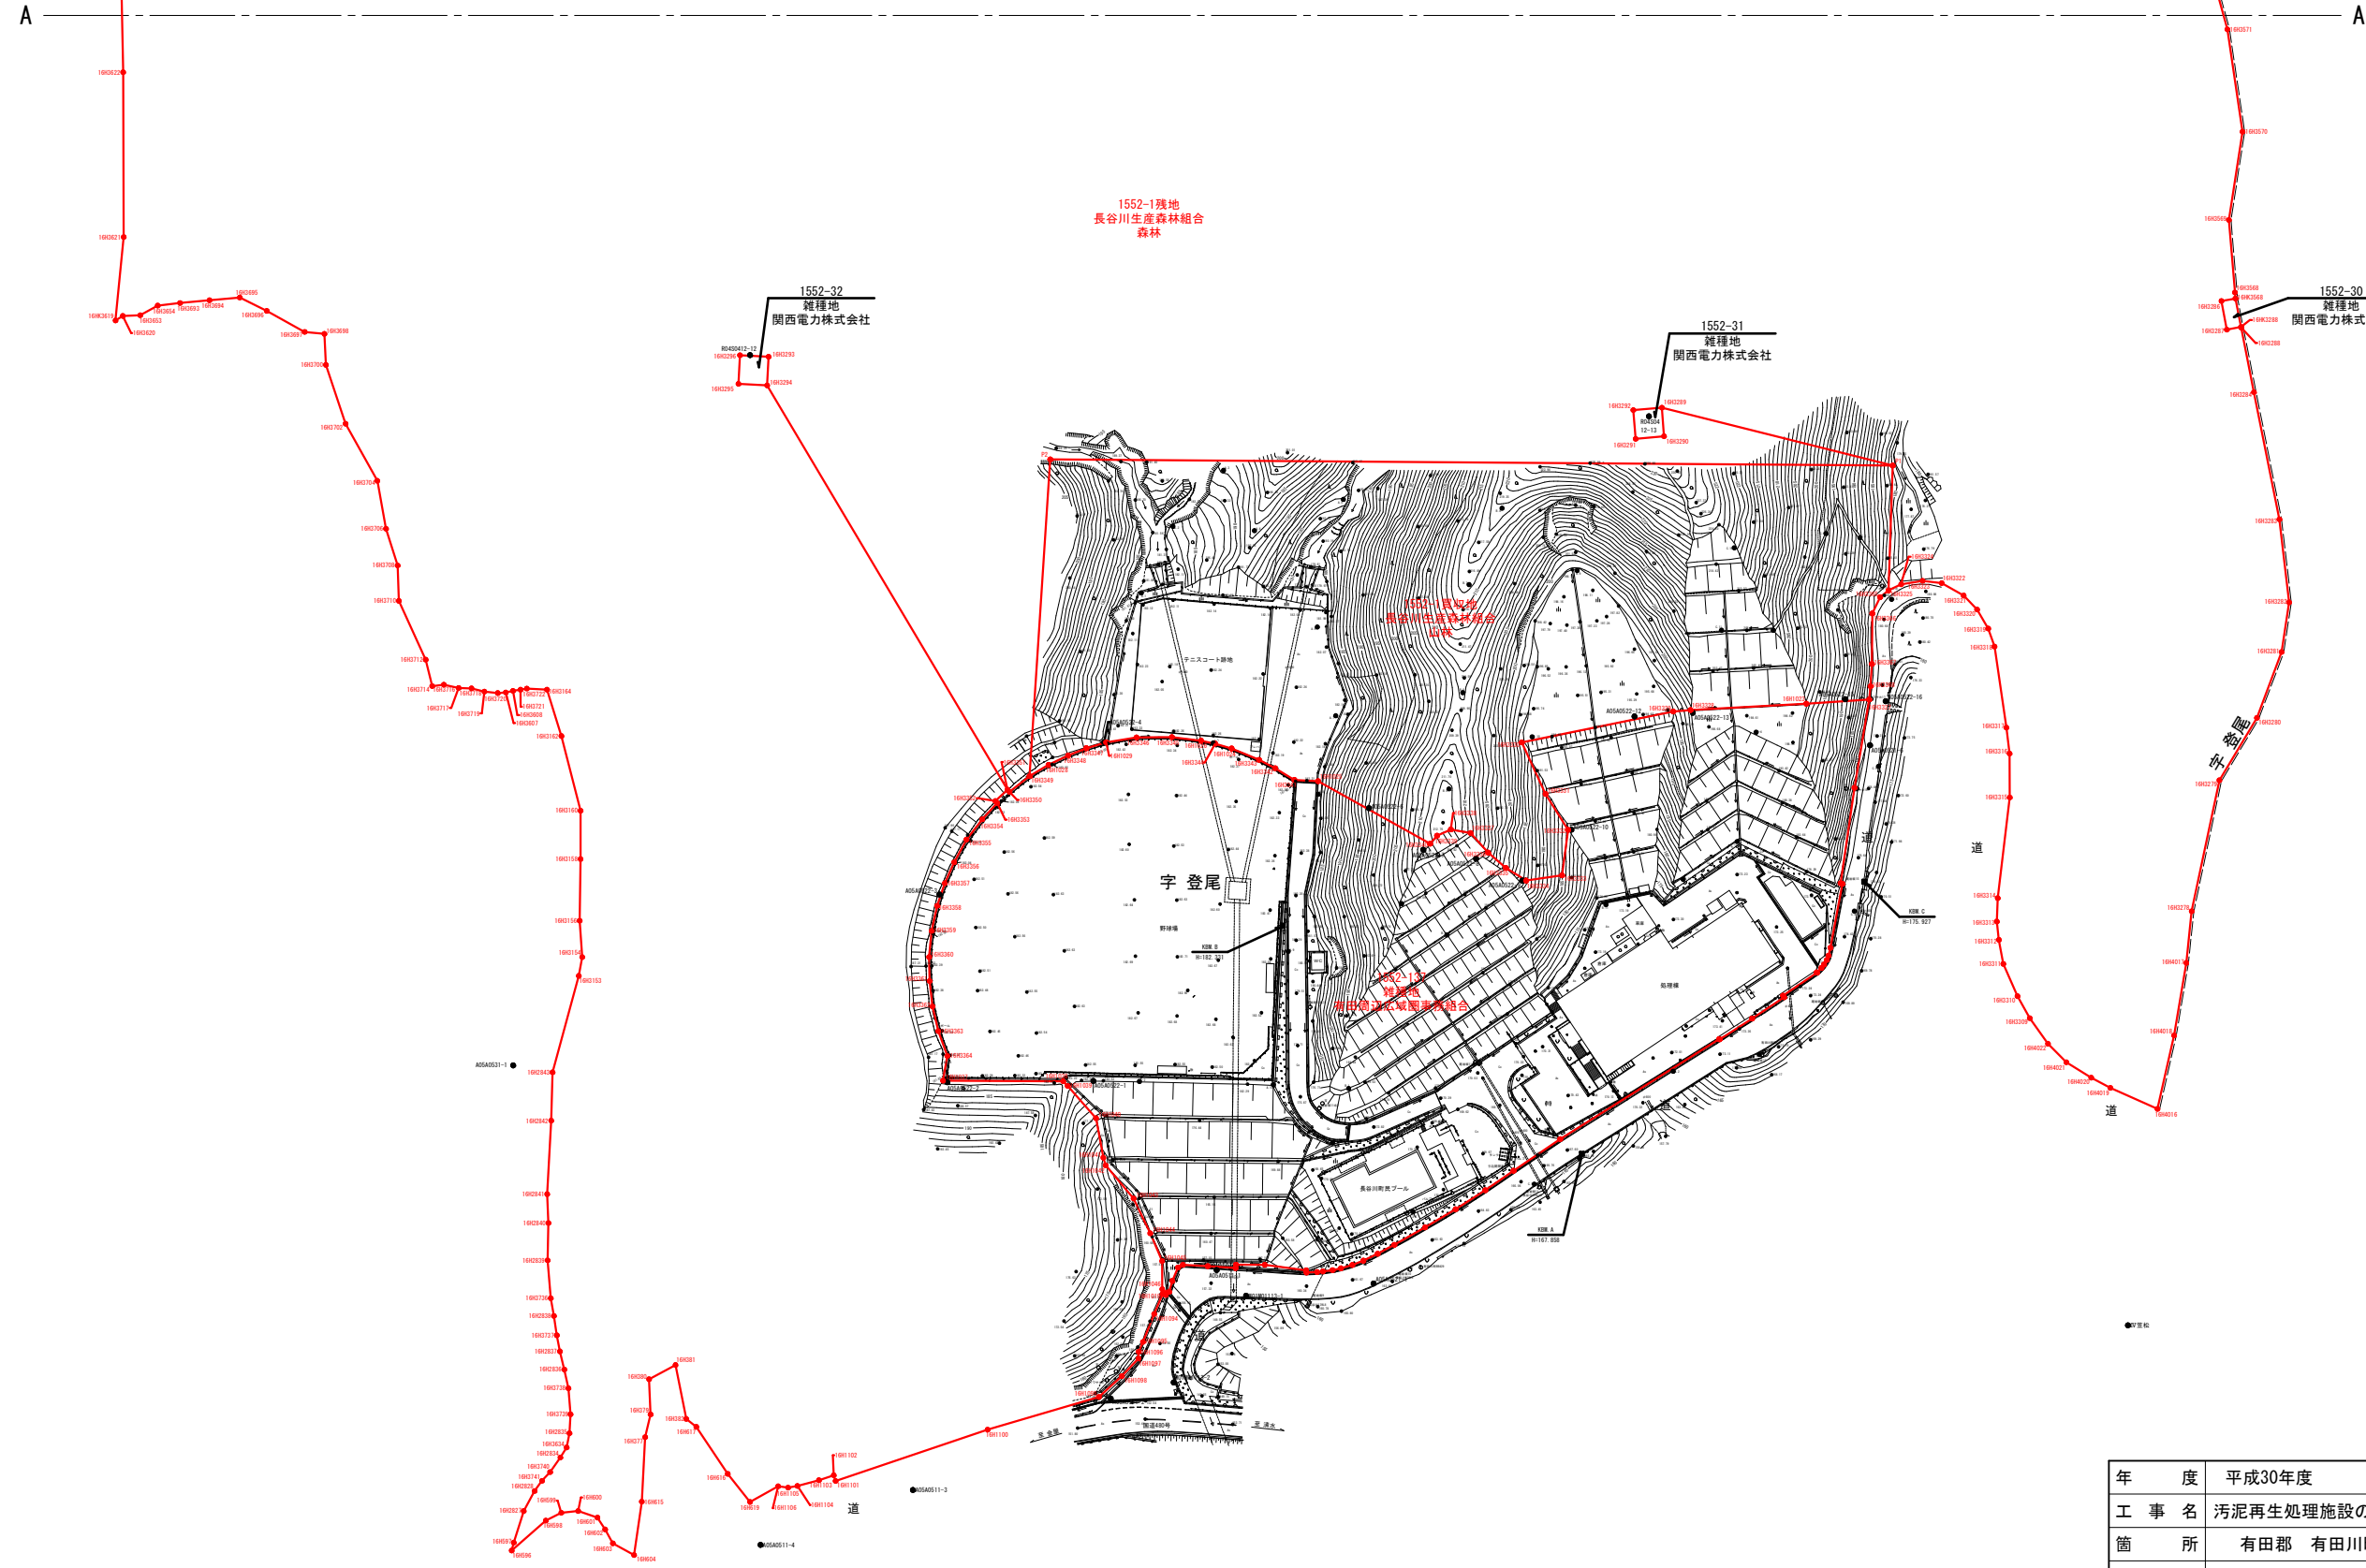

年 度	平成30年度		
工 事 名	汚泥再生処理施設の建設に係る測量業務		
箇 所	有田郡 有田川町 長谷川 地内		
事務所名	有田周辺広域圏事務所		
調 査	測 量	設 計	製 図
用地平面図(1)			図 番
縮 尺			面 号
A1 S=1:1000 A3 S=1:2000			1 / 2